


BARDEAUX D'ASPHALTE
 CONTRE-PLAQUÉ 12.7 mm
 FERMES DE TOIT @ 610 mm c/c
 LAINE MINÉRALE R-40 (RSI-7.0)
 POLYÉTHYLÈNE .006 mm
 LATTE 19 x 64 @ 406 mm c/c
 GYPSE 12.7 mm

REVÊTEMENT DE SOL
 CONTRE-PLAQUÉ 16 mm COLLE EMB.
 SOLIVES 38 x 235 @ 305 OU 406 mm c/c
 LAINE MINÉRALE R-28 (RSI-4.9)
 PAPIER BOTTOM BOARD

POUTRE 3-38 x 184 OU 235 mm
 FIXATION
 PILOTIS DE BÉTON

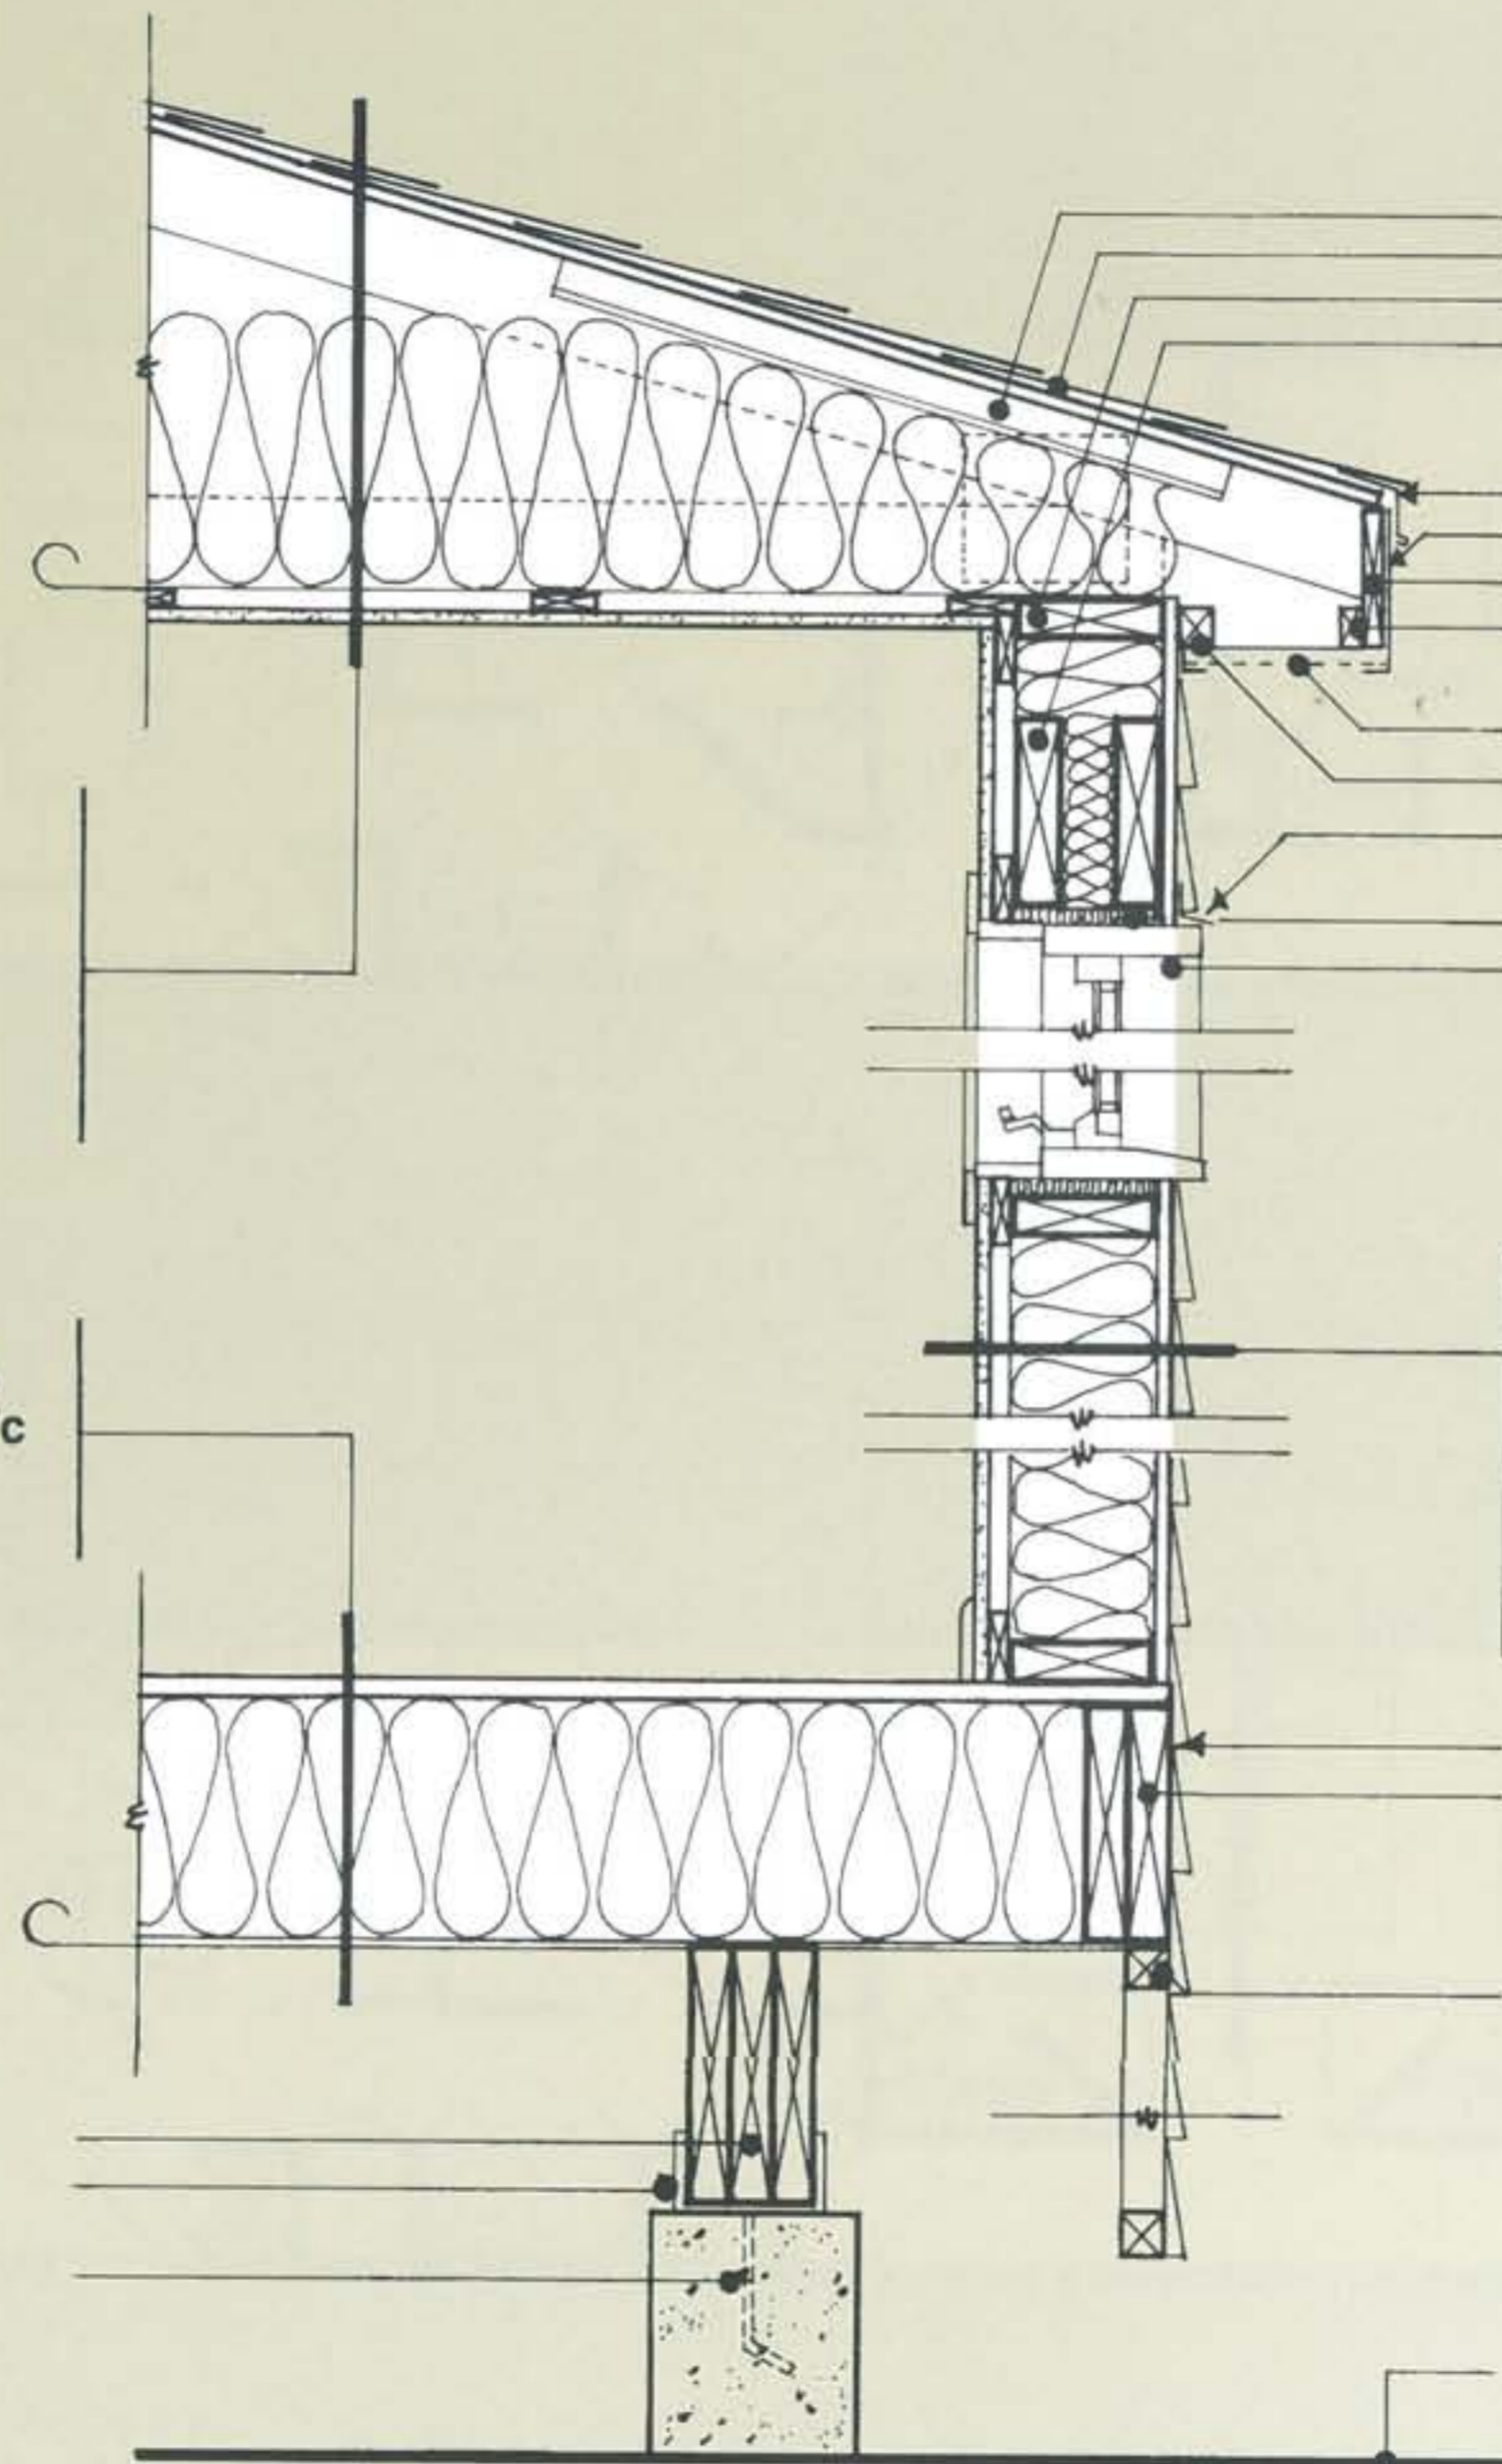

VENTILATION D'ENTRETOIT
 PROTECTION D'AVANT TOIT (PAPIER NOIR 45 LBS)
 SABLIERE 38 x 140 mm
 LINTEAU DOUBLE

SOLIN
 FASCIA D'ALUMINIUM
 RIVE DE TOIT 19 x 140 mm
 LATTE 19 x 38 mm
 SOFFITE VENTILE
 BLOCAGE 38 x 38 mm
 SOLIN

CALFEUTRAGE (HAUT & BAS)
 FENÊTRE APPROUVÉE

GYPSE 12.7 mm
 LATTE 19 x 64 mm
 COUPE-VAPEUR TYPE 1 ALUM.
 38 x 140 @ 610 mm c/c
 LAINE MINÉRALE R-20 (RSI-3.5)
 CONTRE-PLAQUÉ 9.5 mm
 PARE-AIR TYVEK
 VINYLE

ATTACHE 50 x 150 @ 1220 mm c/c
 SOLIVES DE RIVE

BLOCAGE 38 x 38 @ 610 mm c/c

SOL FINI

**COUPE TYPE
 UNI-MODULAIRE**